


# HABITAT 7

## PLANEXEMPEL

PLANSKISS, SKALA 1:200 (A3)

2023-11-03

Skissen är inte avstämmd med sakkunniga såsom brandskyddskonsult, konstruktör m.fl . Synpunkter kan komma att påverka planlösning.

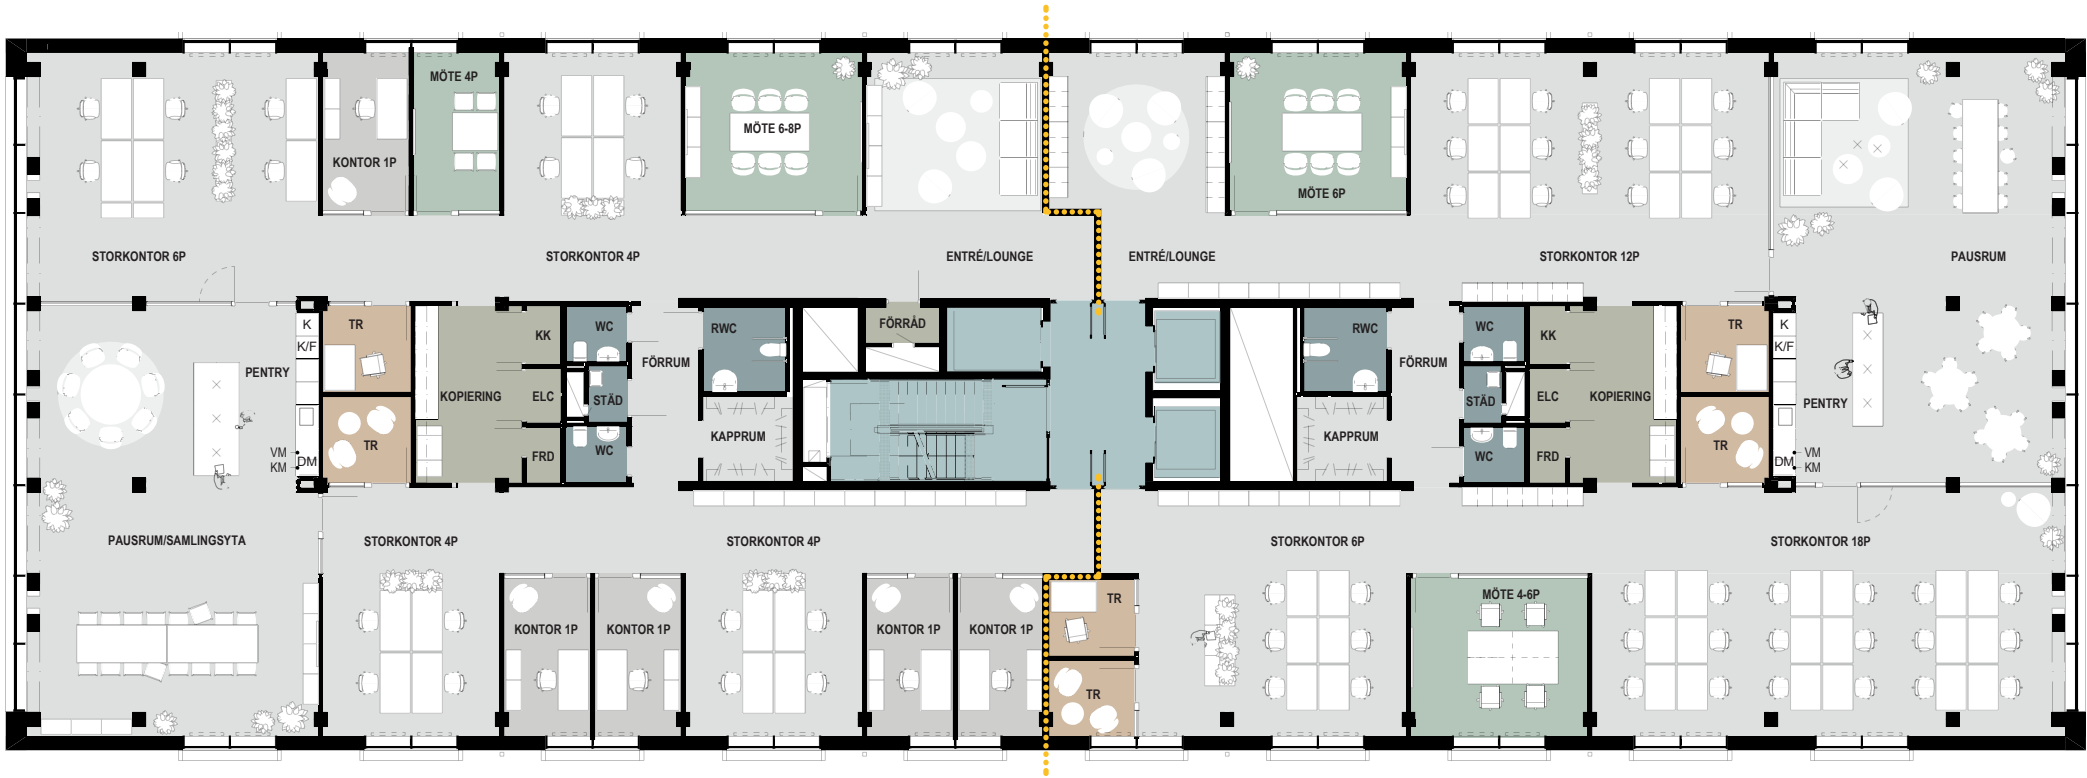

PLAN 5 LOKAL A  
Bord 1600x800 mm

LOA 464 m²

|                         |       |
|-------------------------|-------|
| Arbetsplatser:          | 23 st |
| varav                   |       |
| Storkontor:             | 18 st |
| Kontorsrum:             | 5 st  |
| Mötesrum 4-8 p:         | 1 st  |
| Mötesrum 2-4p:          | 1 st  |
| Telefon/Teamsrum 1-2 p: | 2 st  |

|                   |      |
|-------------------|------|
| Kapprum:          | 1 st |
| RWC:              | 1 st |
| WC:               | 2 s  |
| Städ:             | 1 st |
| Kopiering:        | 1 st |
| Förråd:           | 2 st |
| Korskopplingsrum: | 1 st |

PLAN 5 LOKAL B  
Bord 1200x800 mm

LOA 450 m²

|                         |       |
|-------------------------|-------|
| Arbetsplatser:          | 36 st |
| varav                   |       |
| Storkontor:             | 36 st |
| Kontorsrum:             | -     |
| Mötesrum 4-8 p:         | 2 st  |
| Mötesrum 2-4p:          | -     |
| Telefon/Teamsrum 1-2 p: | 4 st  |

|                   |      |
|-------------------|------|
| Kapprum:          | 1 st |
| RWC:              | 1 st |
| WC:               | 2 s  |
| Städ:             | 1 st |
| Kopiering:        | 1 st |
| Förråd:           | 1 st |
| Korskopplingsrum: | 1 st |

# HABITAT 7

## PLANEXEMPEL

PLANSKISS, SKALA 1:200 (A3)

2023-11-03

Skissen är inte avstämmd med sakkunniga såsom brandskyddskonsult, konstruktör m.fl . Synpunkter kan komma att påverka planlösning.



PLAN 5 LOKAL A  
Bord 1600x800 mm

LOA 464 m²

|                         |       |                   |      |
|-------------------------|-------|-------------------|------|
| Arbetsplatser:          | 23 st | Kapprum:          | 1 st |
| varav                   |       | RWC:              | 1 st |
| Storkontor:             | 18 st | WC:               | 2 s  |
| Kontorsrum:             | 5 st  | Städ:             | 1 st |
| Mötesrum 4-8 p:         | 1 st  | Kopiering:        | 1 st |
| Mötesrum 2-4p:          | 1 st  | Förråd:           | 2 st |
| Telefon/Teamsrum 1-2 p: | 2 st  | Korskopplingsrum: | 1 st |

# HABITAT 7

## PLANEXEMPEL

PLANSKISS, SKALA 1:200 (A3)

2023-11-03

Skissen är inte avstämd med sakkunniga såsom brandskyddskonsult, konstruktör m.fl . Synpunkter kan komma att påverka planlösning.



PLAN 5 LOKAL B  
Bord 1200x800 mm

LOA 450 m²

|                         |       |                   |      |
|-------------------------|-------|-------------------|------|
| Arbetsplatser:          | 36 st | Kapprum:          | 1 st |
| varav                   |       | RWC:              | 1 st |
| Storkontor:             | 36 st | WC:               | 2 s  |
| Kontorsrum:             | -     | Städ:             | 1 st |
| Mötesrum 4-8 p:         | 2 st  | Kopiering:        | 1 st |
| Mötesrum 2-4p:          | -     | Förråd:           | 1 st |
| Telefon/Teamsrum 1-2 p: | 4 st  | Korskopplingsrum: | 1 st |